


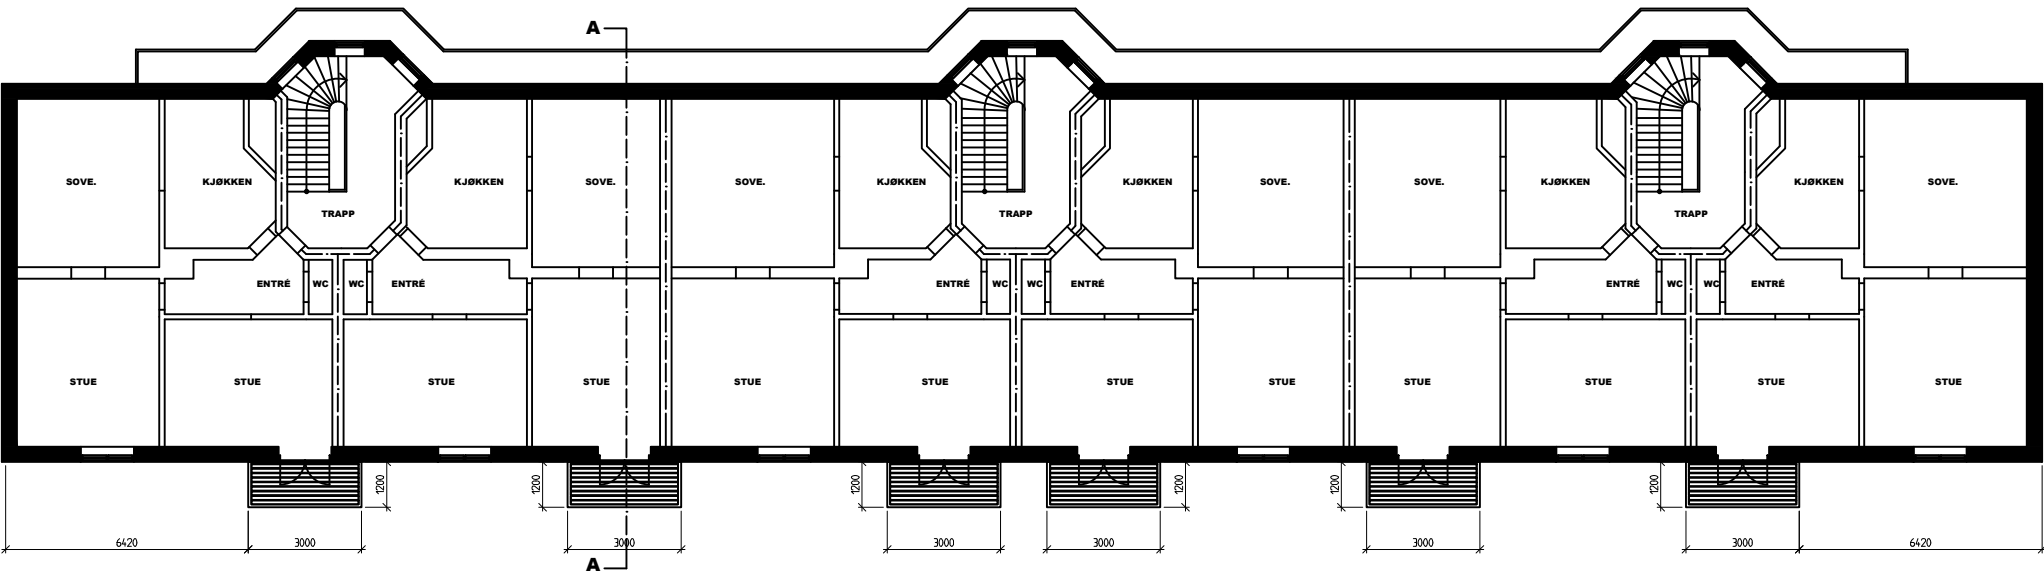

FASADE 1

Rev.	Beskrivelse	Dato	Sign
Prosjekt	HARALD HÅRFAGER GT 7		
Tegning	NY SITUASJON - PLAN		
Orginaldato	Tegnet av	Godkjent	Målestokk
06.02.2014	ALF	B-team FG	1:200
Tegningsnr	Dato/Sign	Dato/Sign	Revisjon
B-01			
Prosjektnivå	Godkjent for ansvar		
Byggesøknadstegninger	Godkjent for ansvar		
Balkongteam AS Trondheimsveien 425 0953 Oslo post@balkongteam.no +47 22 25 15 75 NO 978546483 MVA Balkongteam 00050876000 www.balkongteam.no Ragn Frødrick Granberg		Balkongteam	