


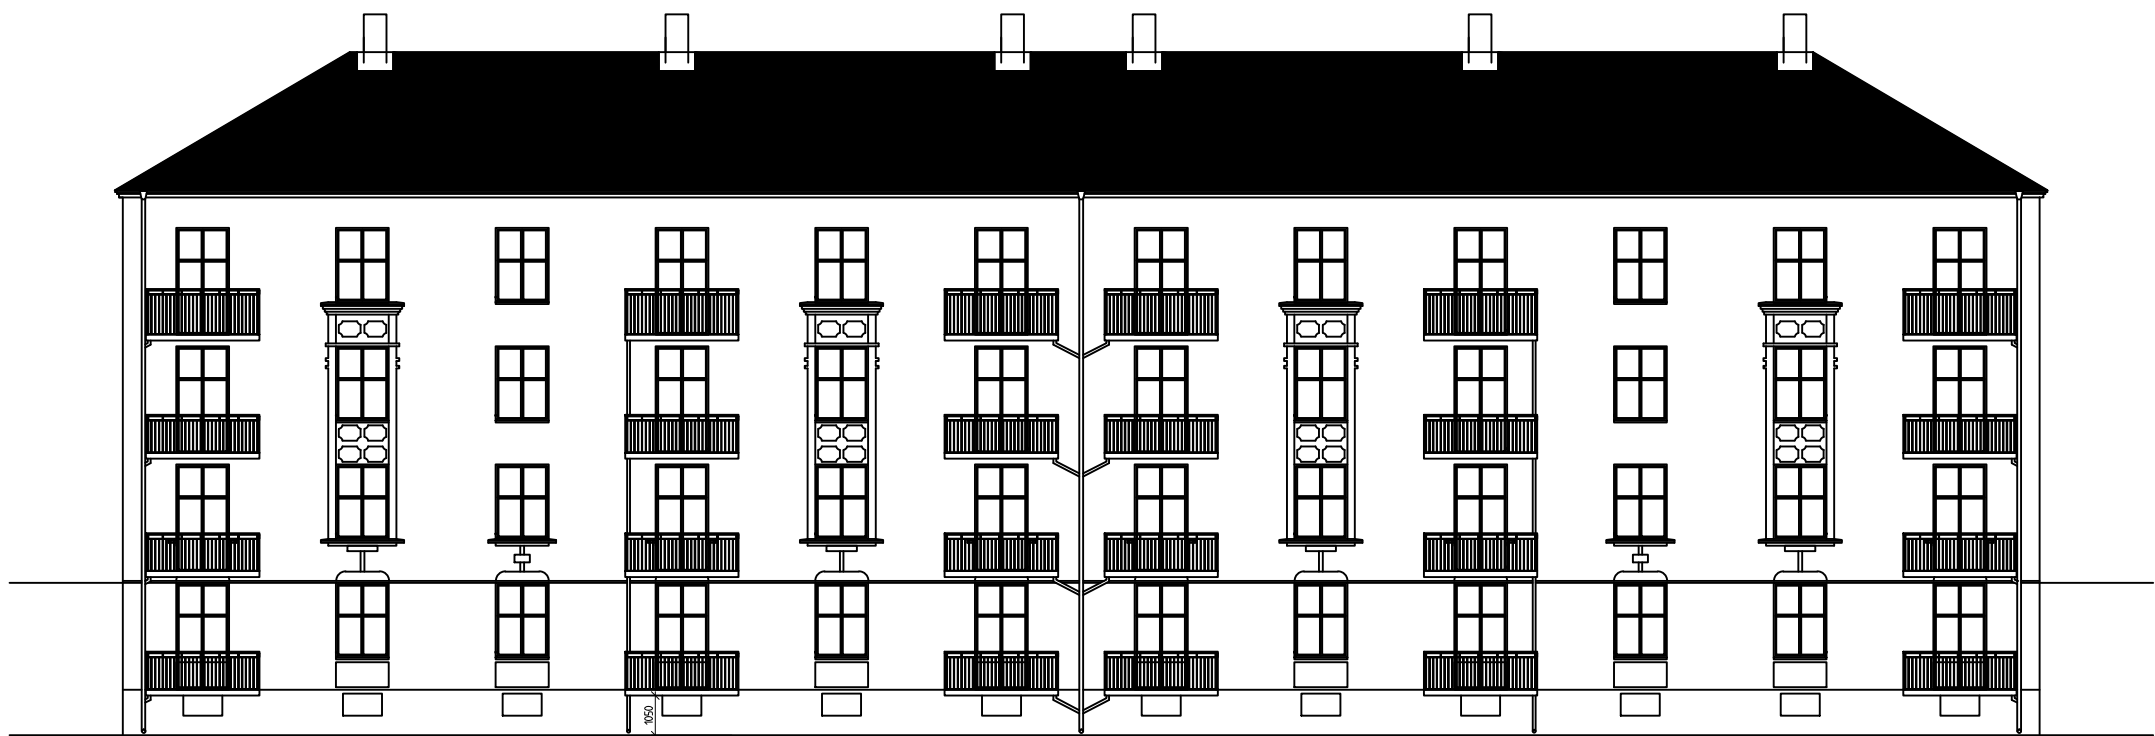

Rev. Beskrivelse			Dato		Sign	
Prosjekt		TRUDVANGVEIEN 11				
Tegning		NY SITUASJON - FASADER				
Orginaldato	Tegnet av	Godkjent	Målestokk	Revisjon		
06.02.2014	ALF	B-team FG	1:200			
Tegningsnr	Dato/Sign	Dato/Sign	Balkongteam AS Trudvangveien 425 0953 Oslo post@balkongteam.no +47 22 25 15 75 +47 22 25 15 74 NO 978546483 MVA Balkongteam 0050876900 www.balkongteam.no Regj. Fredrik Granberg 			
B-02						
Prosjektnivå		Godkjent for ansvarsrett				
Byggesøknadstegninger						