


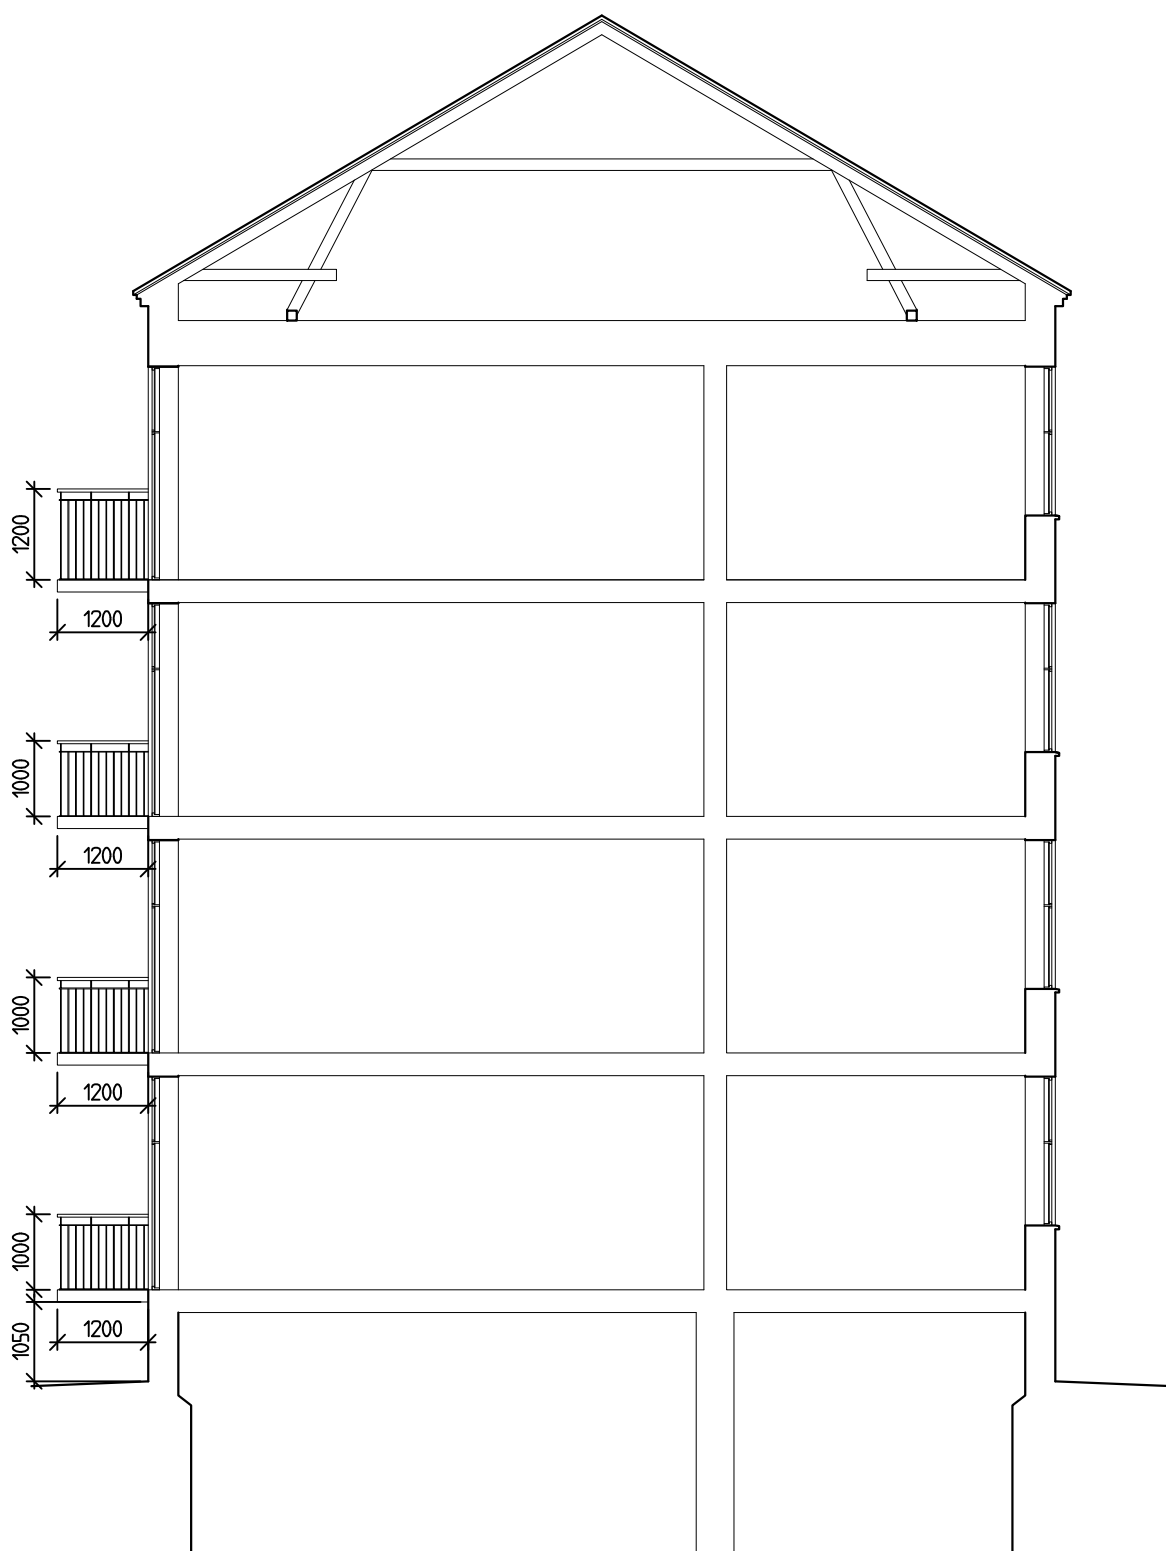

SNITT

Rev.	Beskrivelse		Dato	Sign
Prosjekt	TRUDVANGVEIEN 11			
Tegning	EKS. SITUASJON - SNITT			
Originaldato	Tegnet av	Godkjent	Målestokk	Revisjon
06.02.2014	ALF	B-team FG	1:100	
Tegningsnr	Dato/Sign	Dato/Sign		
B-03				
Prosjektnivå	Godkjent for ansvaretsrett			
Byggesøknadstegninger		Balkongteam as Trondheimsveien 426 0553 Oslo post@balkongteam.no +47 22 25 15 76 +47 22 25 15 74 NO 975046483 MVA Bank giro 50050676800 www.balkongteam.no Regj Fredrik Granberg		
				