

PARCEL AV KIRKEVEITOMTERNE -


BYGNING II.

FACADER MOT BYGNING I & III.

3/5-22

0. 1. 2. 3. 4. 5. 10 MTR.

BYGNINGSCHEFEN
I AKER
I-No. 921-21
Blag 16

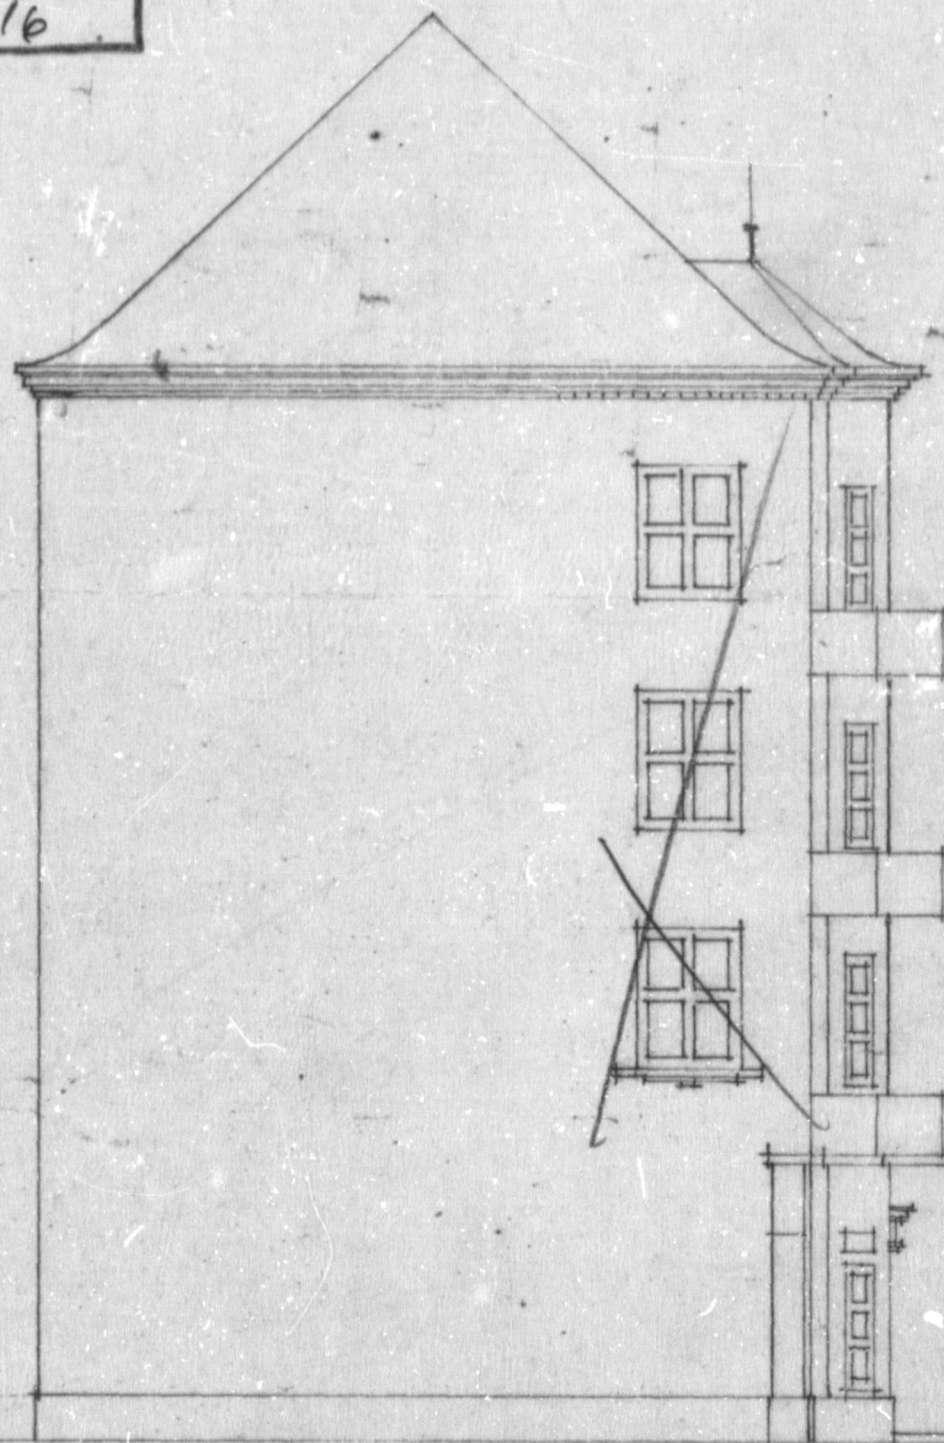

Thore Joh.

TEGNINGENE ER
NEDFOTOGRAFERT - 14,8 X

0 1 2 3 4 5 6 7 8 9 10 11 12 13 14 15 16 17 18 19 20 21 22 23 24 25 26 27 28 29 30