
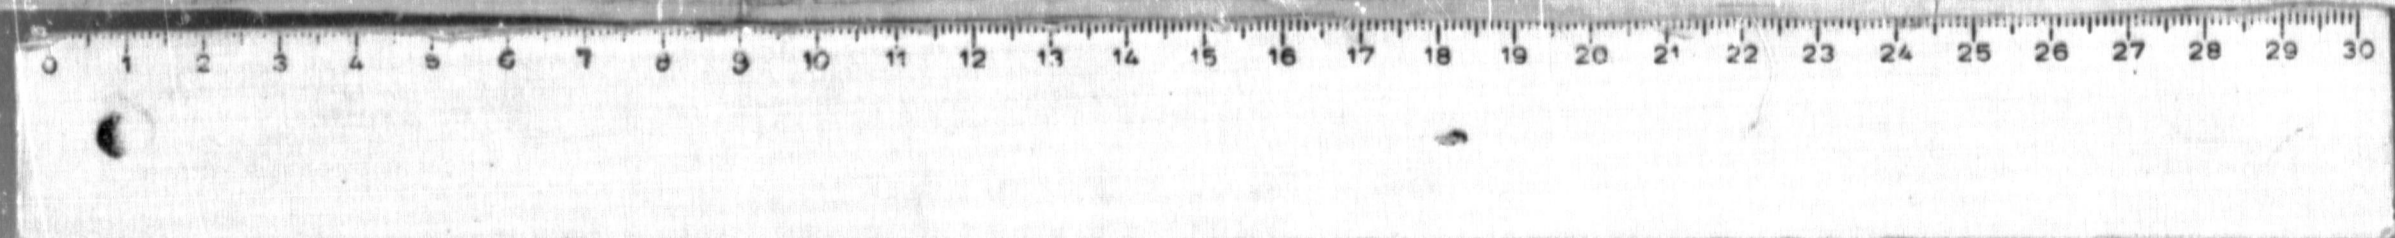


DARCEL AV KIRKEVEITOMTERNE. -
BYGNING II.
FACADE (mot syd) TIL GÅRDSPLEAD.

29
8-22

BYGNINGS
I. NO. 921-21
Bl. 24.

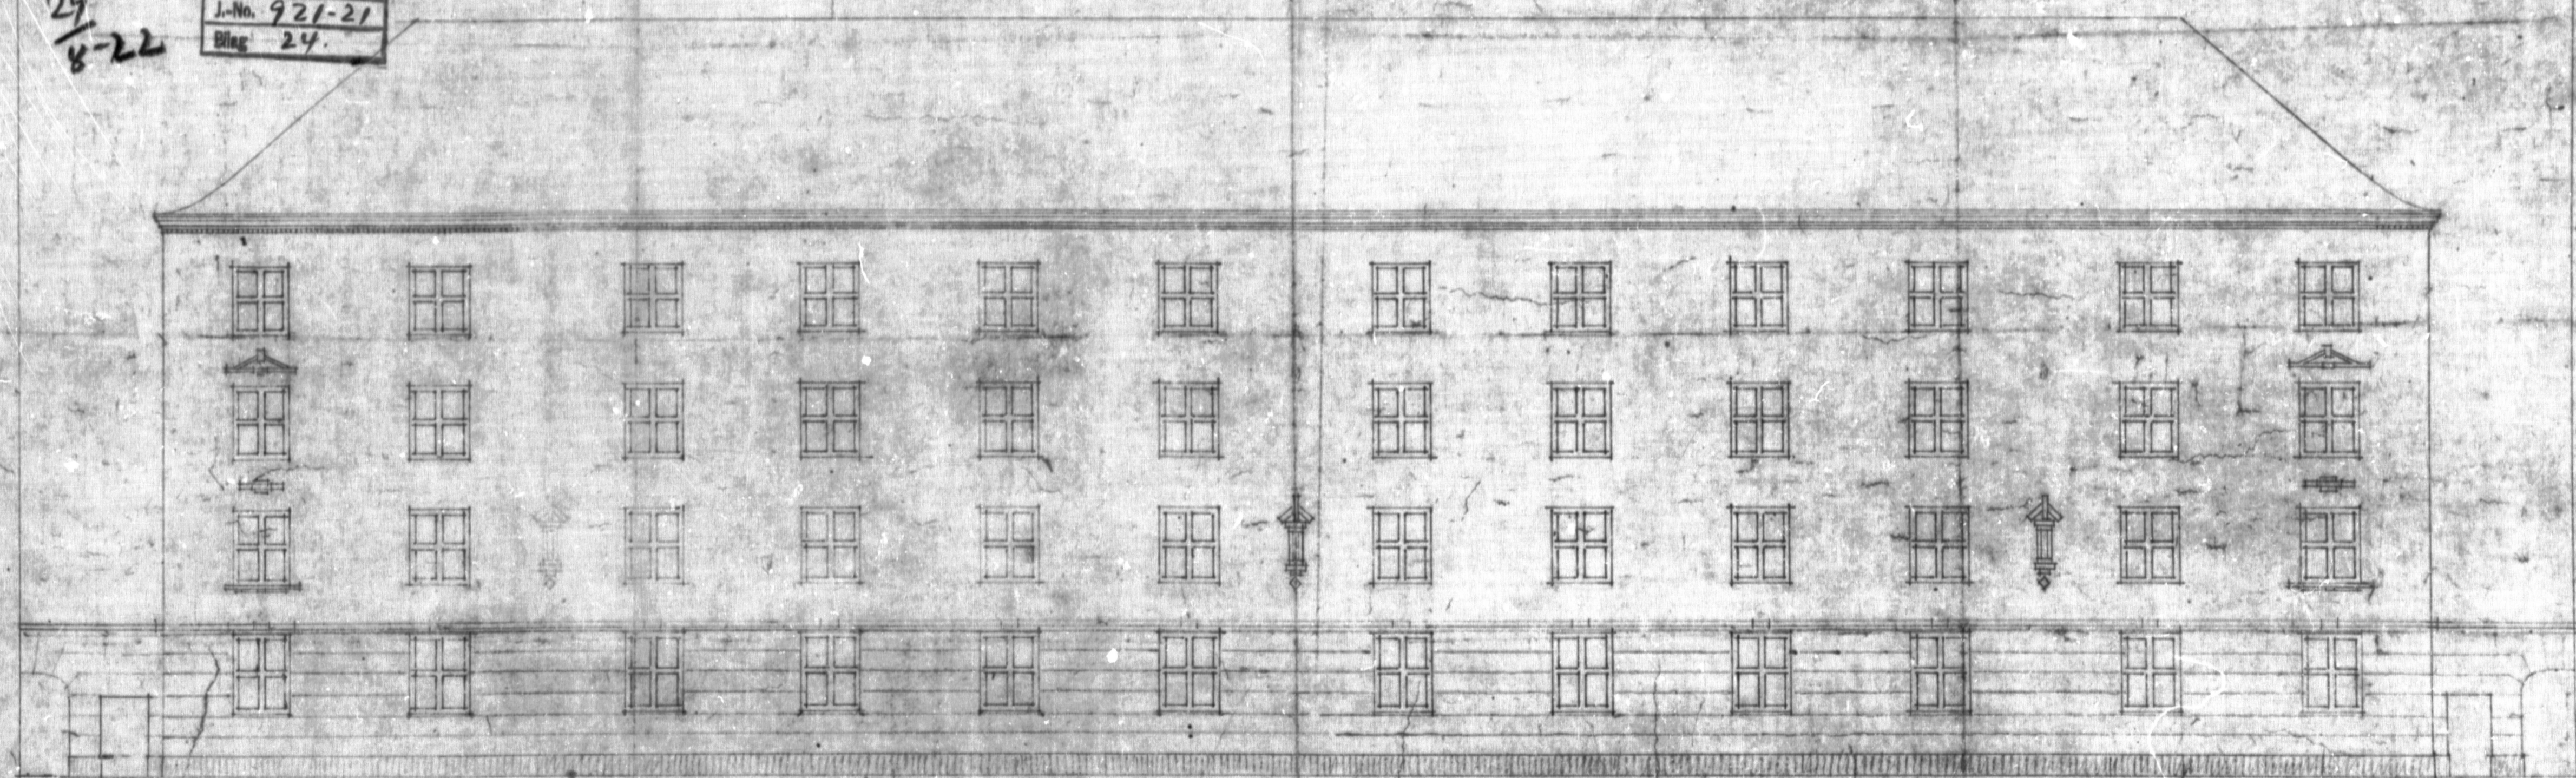

TEGNINGENE ER
NEDFOTOGRAFERT - 21 X