

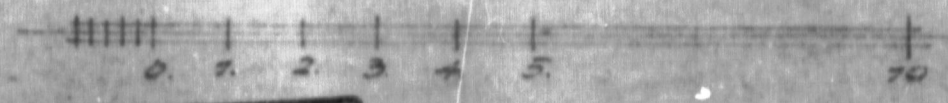


231-22

DARCEL AV KIRKEVEITOMTERNE
BEGNING II
PLAN 21 KJELDER.

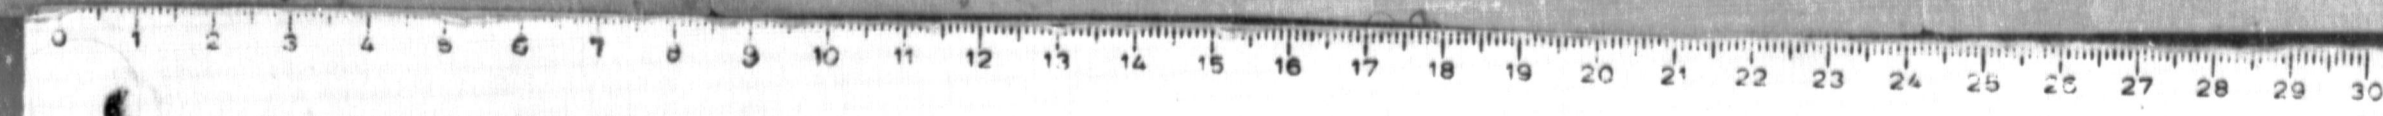

BYGNINGSKONFERN
TAKER
I-No. 921-21
Blag 10.

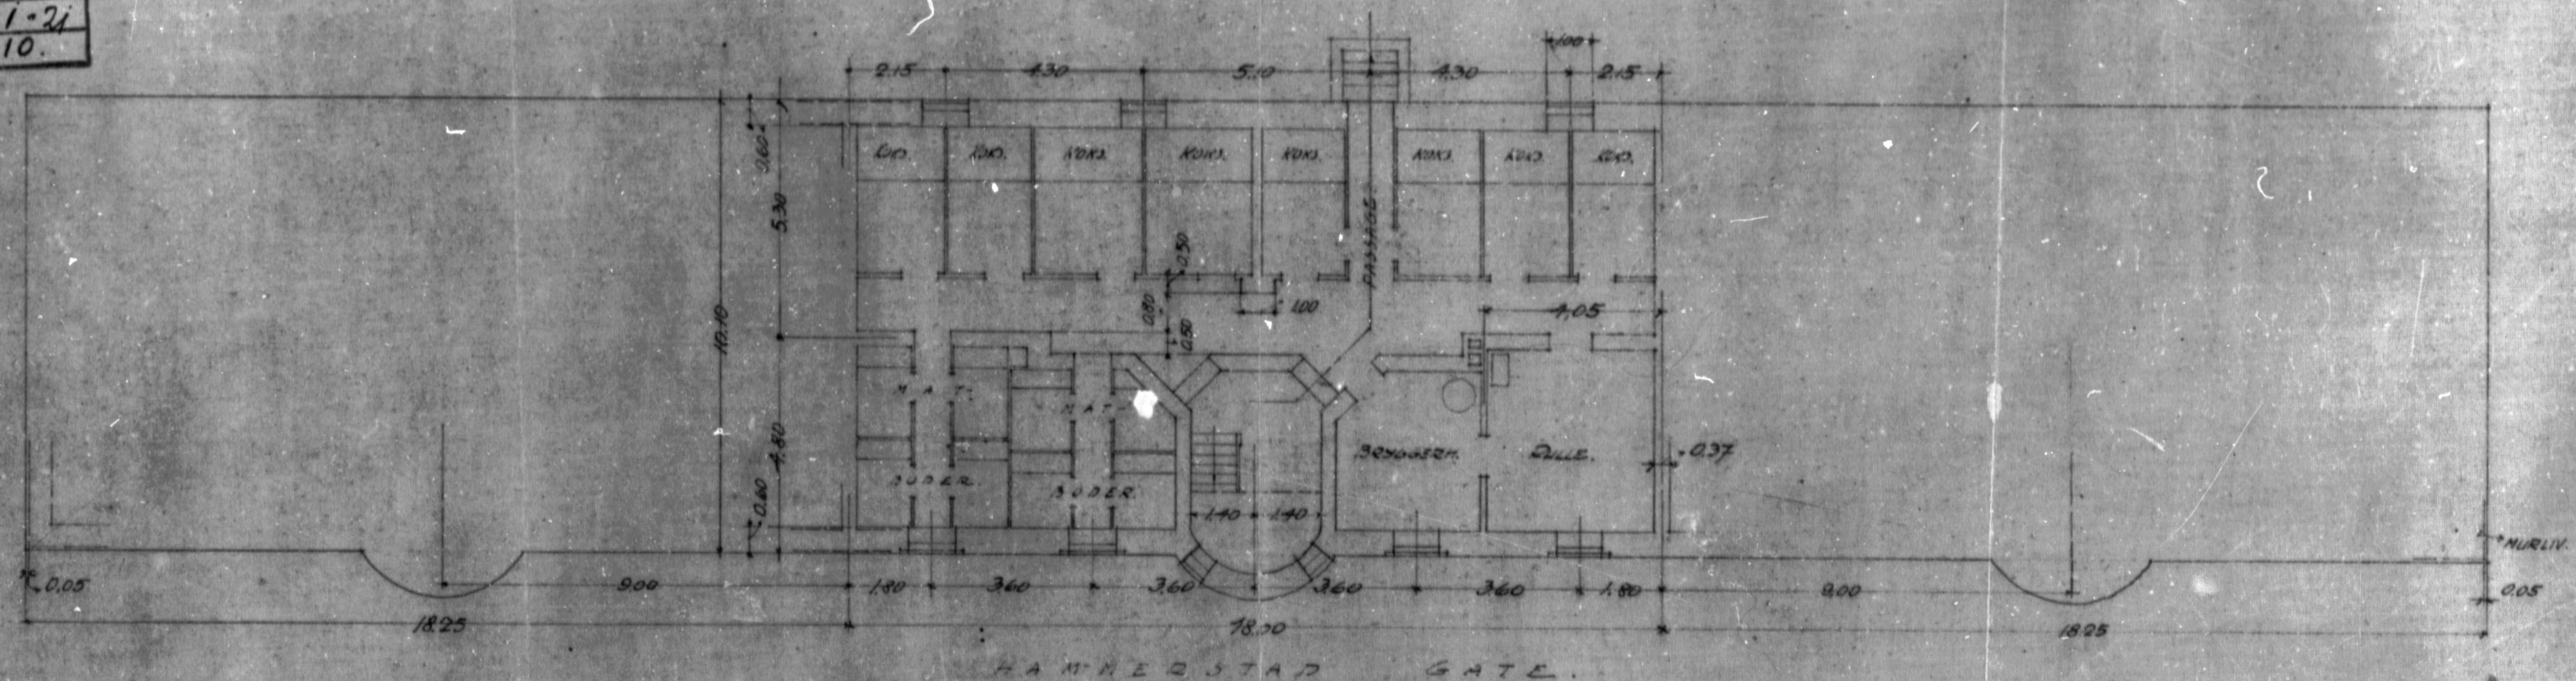

TEGNINGENE ER
NEDFOTOGRAFERT - 21 X