


PARCEL AV KIRKEVEJEN. 1. 500.

BYGN. I. II. III. IV.
SITUATIONSPLAN 1:500.

BYGNINGSKARTEN
1. 500.
L-Nr 92. 194.
Blad 8.

FAMMESTAD GATE.

9032

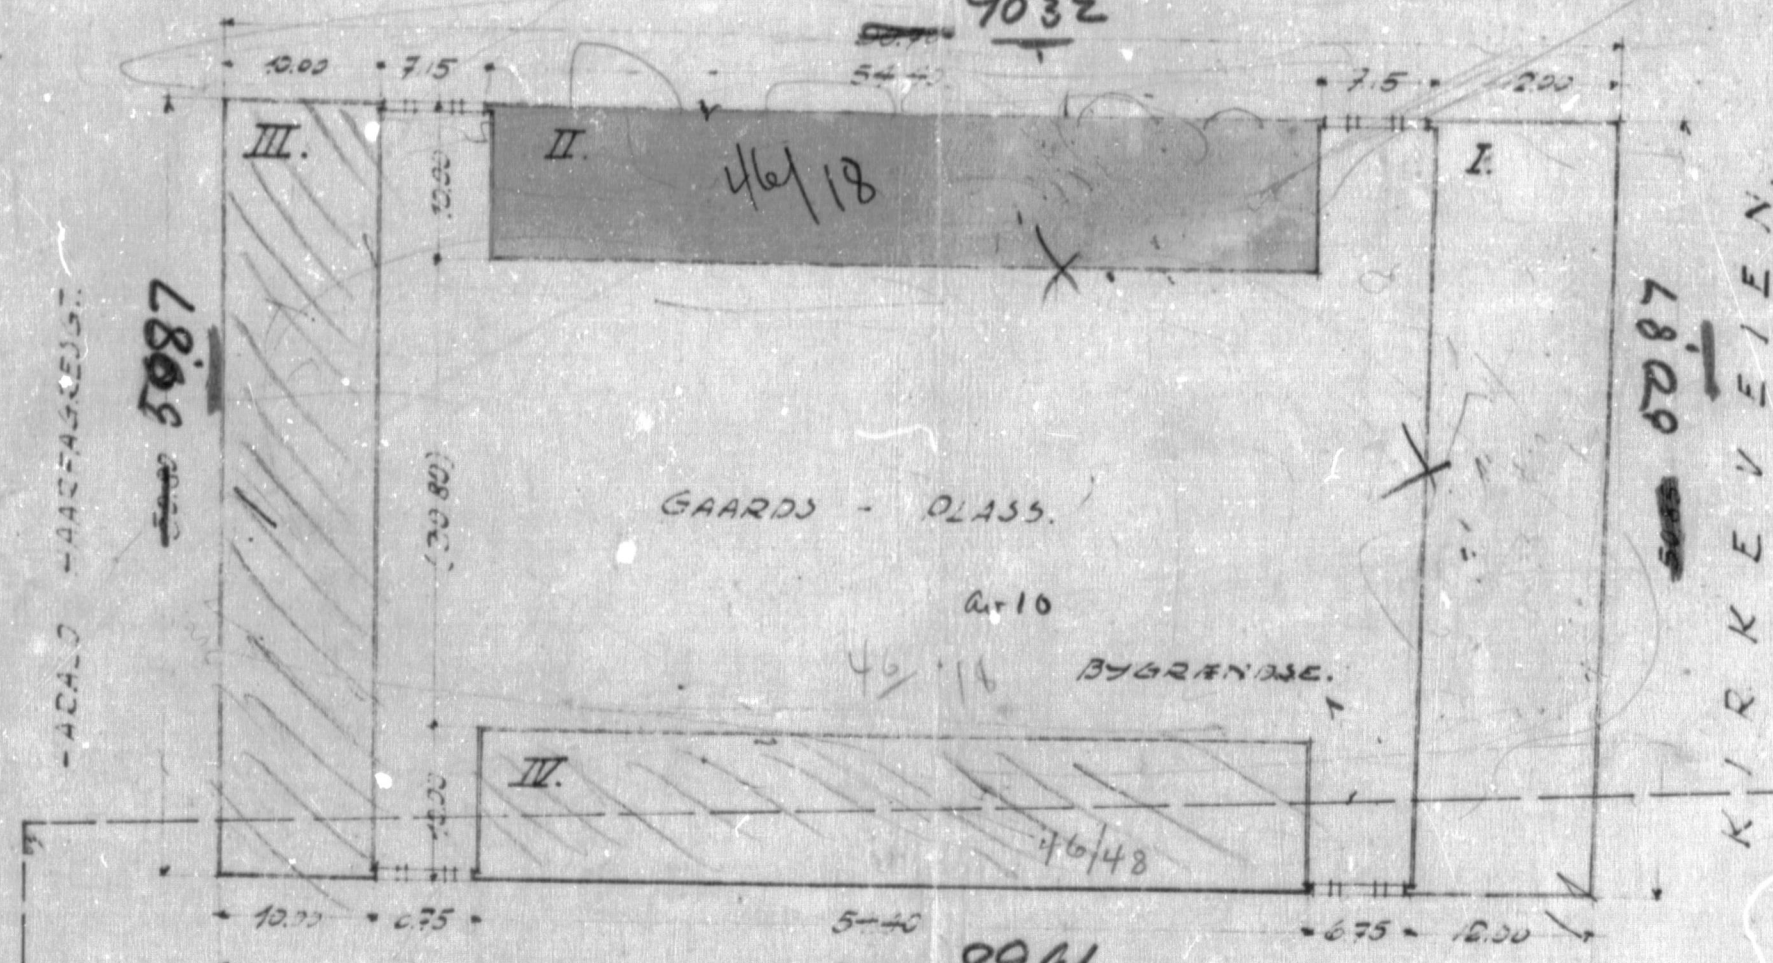

0 1 2 3 4 5 6 7 8 9 10 11 12 13 14 15 16 17 18 19 20 21 22 23 24 25 26 27 28 29 30

TEGNINGENE ER
NEDFOTOGRAFERT - 14,8 X