


DEL AV KIRKEVEITOMTERNE.
BYGNING III. (IV)
TIL S. H. R. O. S. L. A. S. S. E. N. (1897-).

1 2 3 4 5 10. 11. 12.

BYGNINGSCHEFEN
I AKER
J-Nr 936-21
Bilag 15.

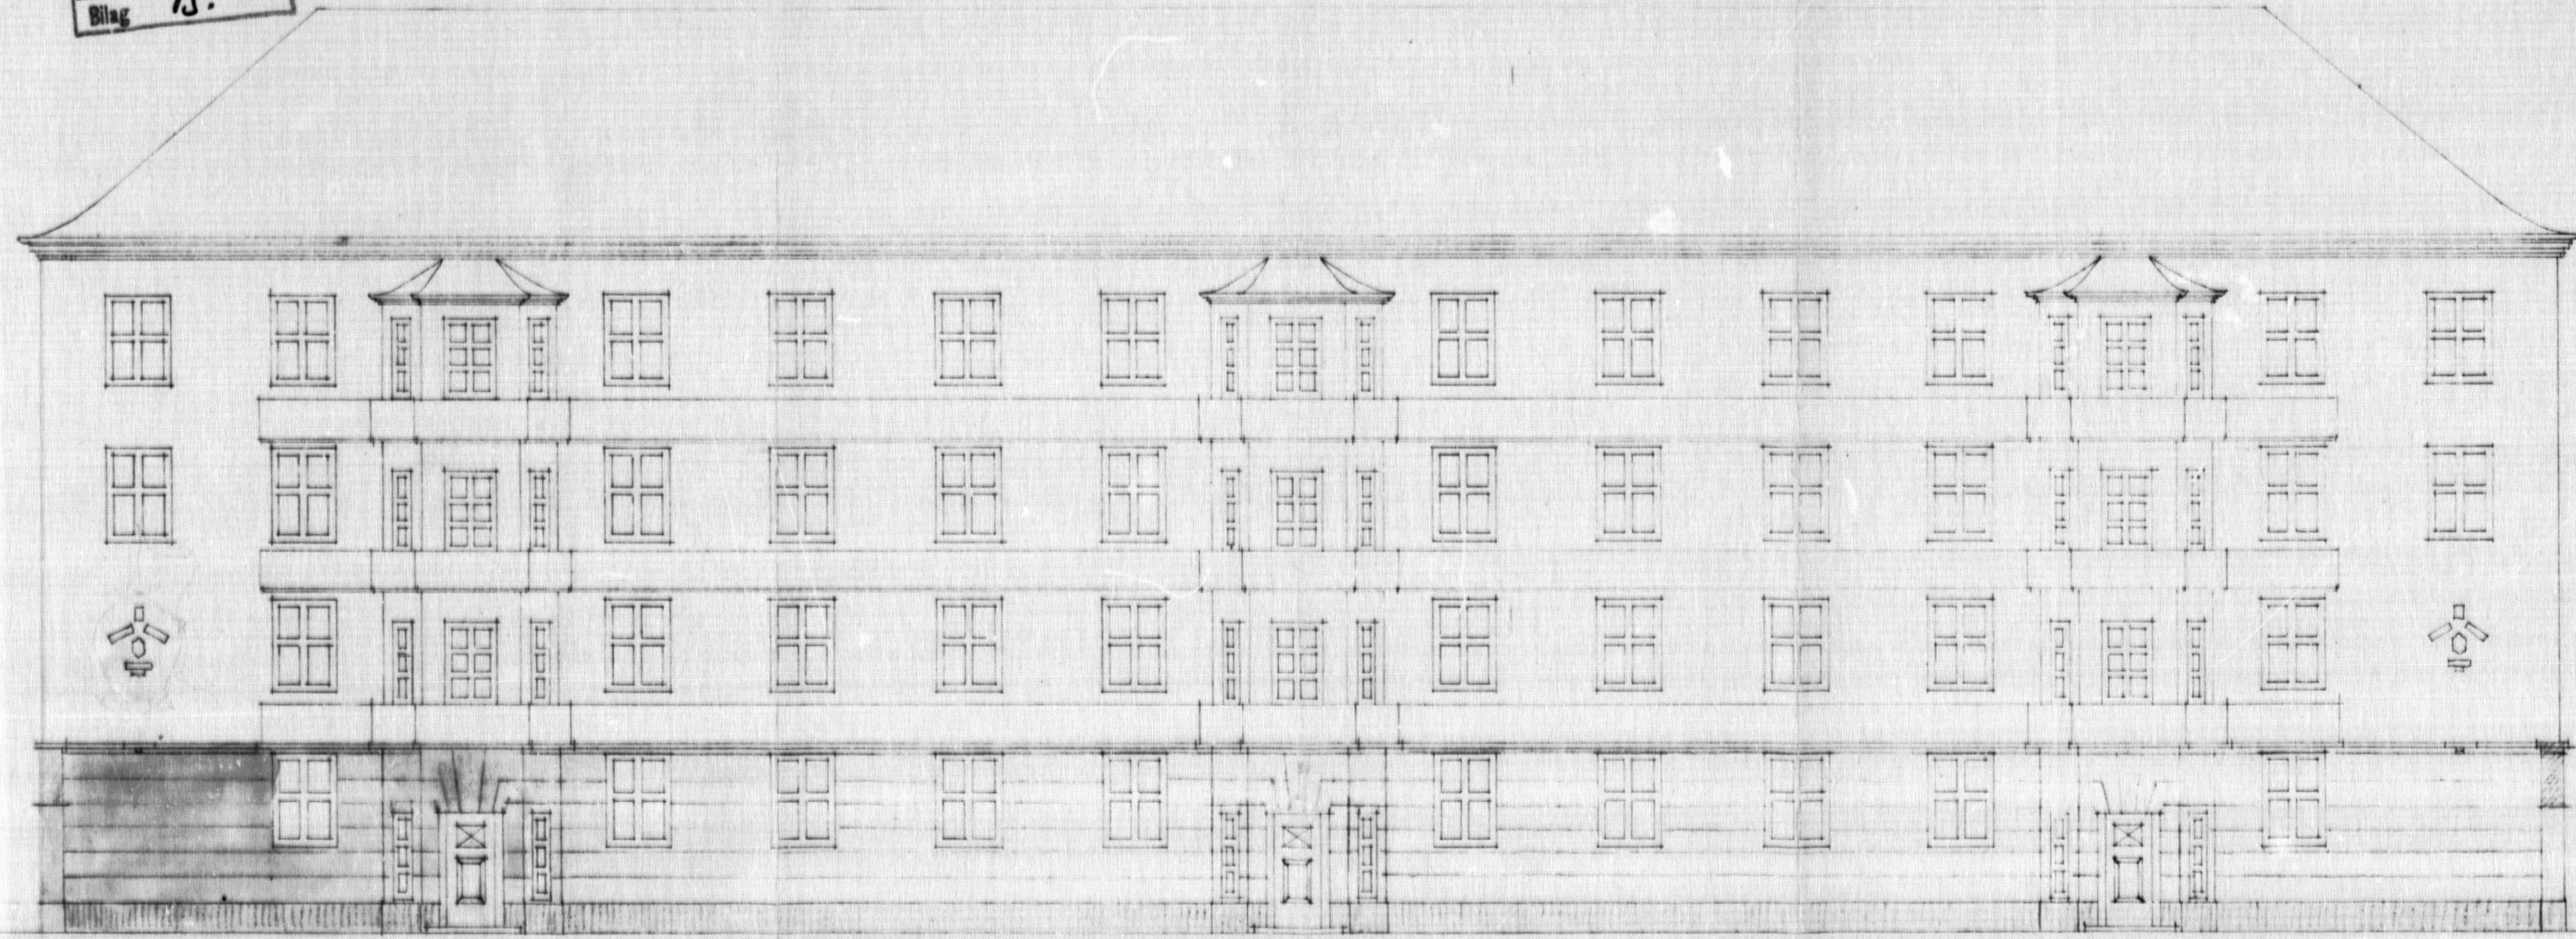

DARCEL AV KIRKEVEITOMTERNE. —

BYGN. NR III.

FACADE TIL HANSEN HAARFABRIKKT.

