


16
10 LL

PARCEL AV KIRKEVEITOMTERNE -
BYGNING I
PLAN AV 2 DEN ETAGE.

Kirkveien 48

46/18 Bl I.
Rak 1284

BYGNINGSKHEFEN
I ARER
J.-No. 920-21
Bilag 32

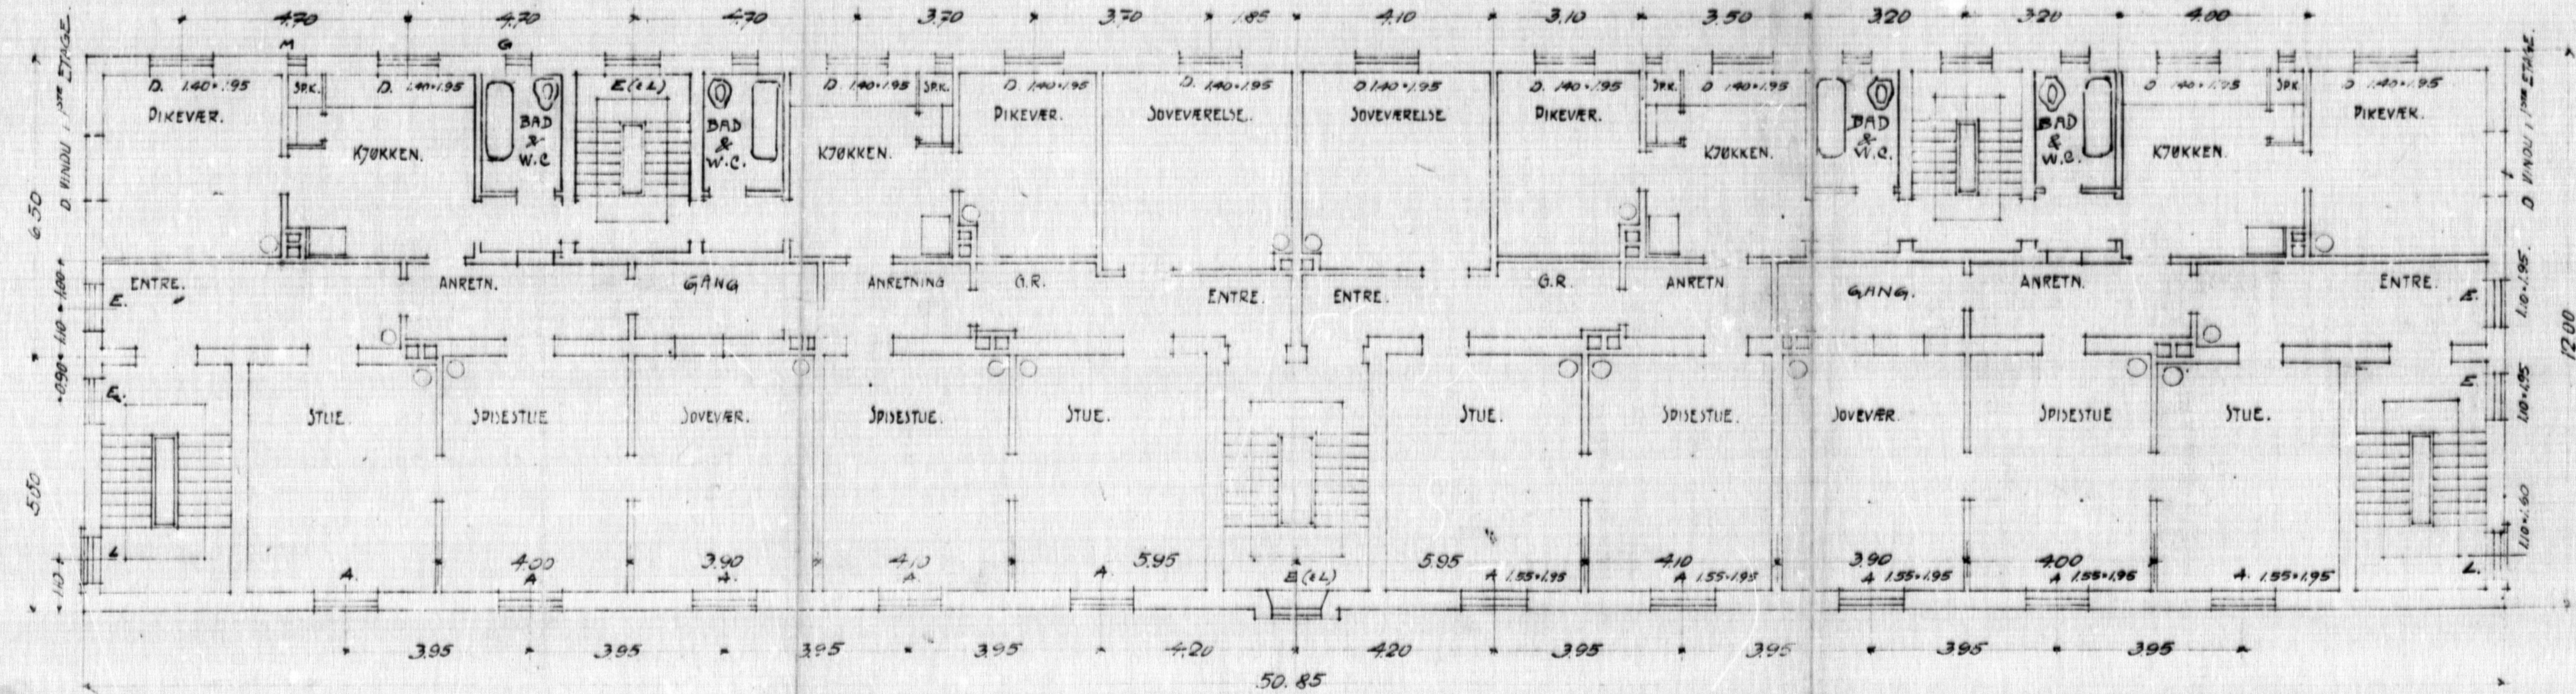

KIRKEVEIEN.

MERK: ALLE MÅL FOR VINDUER ER 1.10 METER.

5.1.15

САРЦЕЛ АИ КИРКЕВЕНТОУТЕРНЕ

ДВАНИНГ I.

ТРЕДНИТ.

0 1 2 3 4 5

10 МЕТ

СТАНОВИЩА	ТАКЕ
Л-но	920. 921.
Маг	5.

