
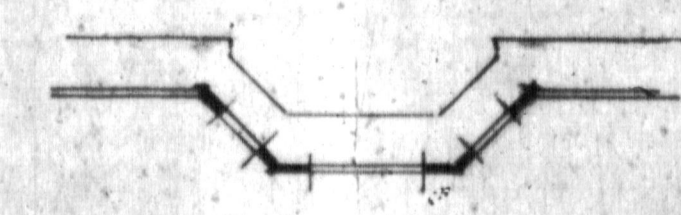


10/5-1922

921-21
18

PARCEL av KIRKEVEITOMTERNE
Dronning II.
TILGÅDE TIL HAMMERSTAD-GT.

0 1 2 3 4 5 10 M. 1:100.

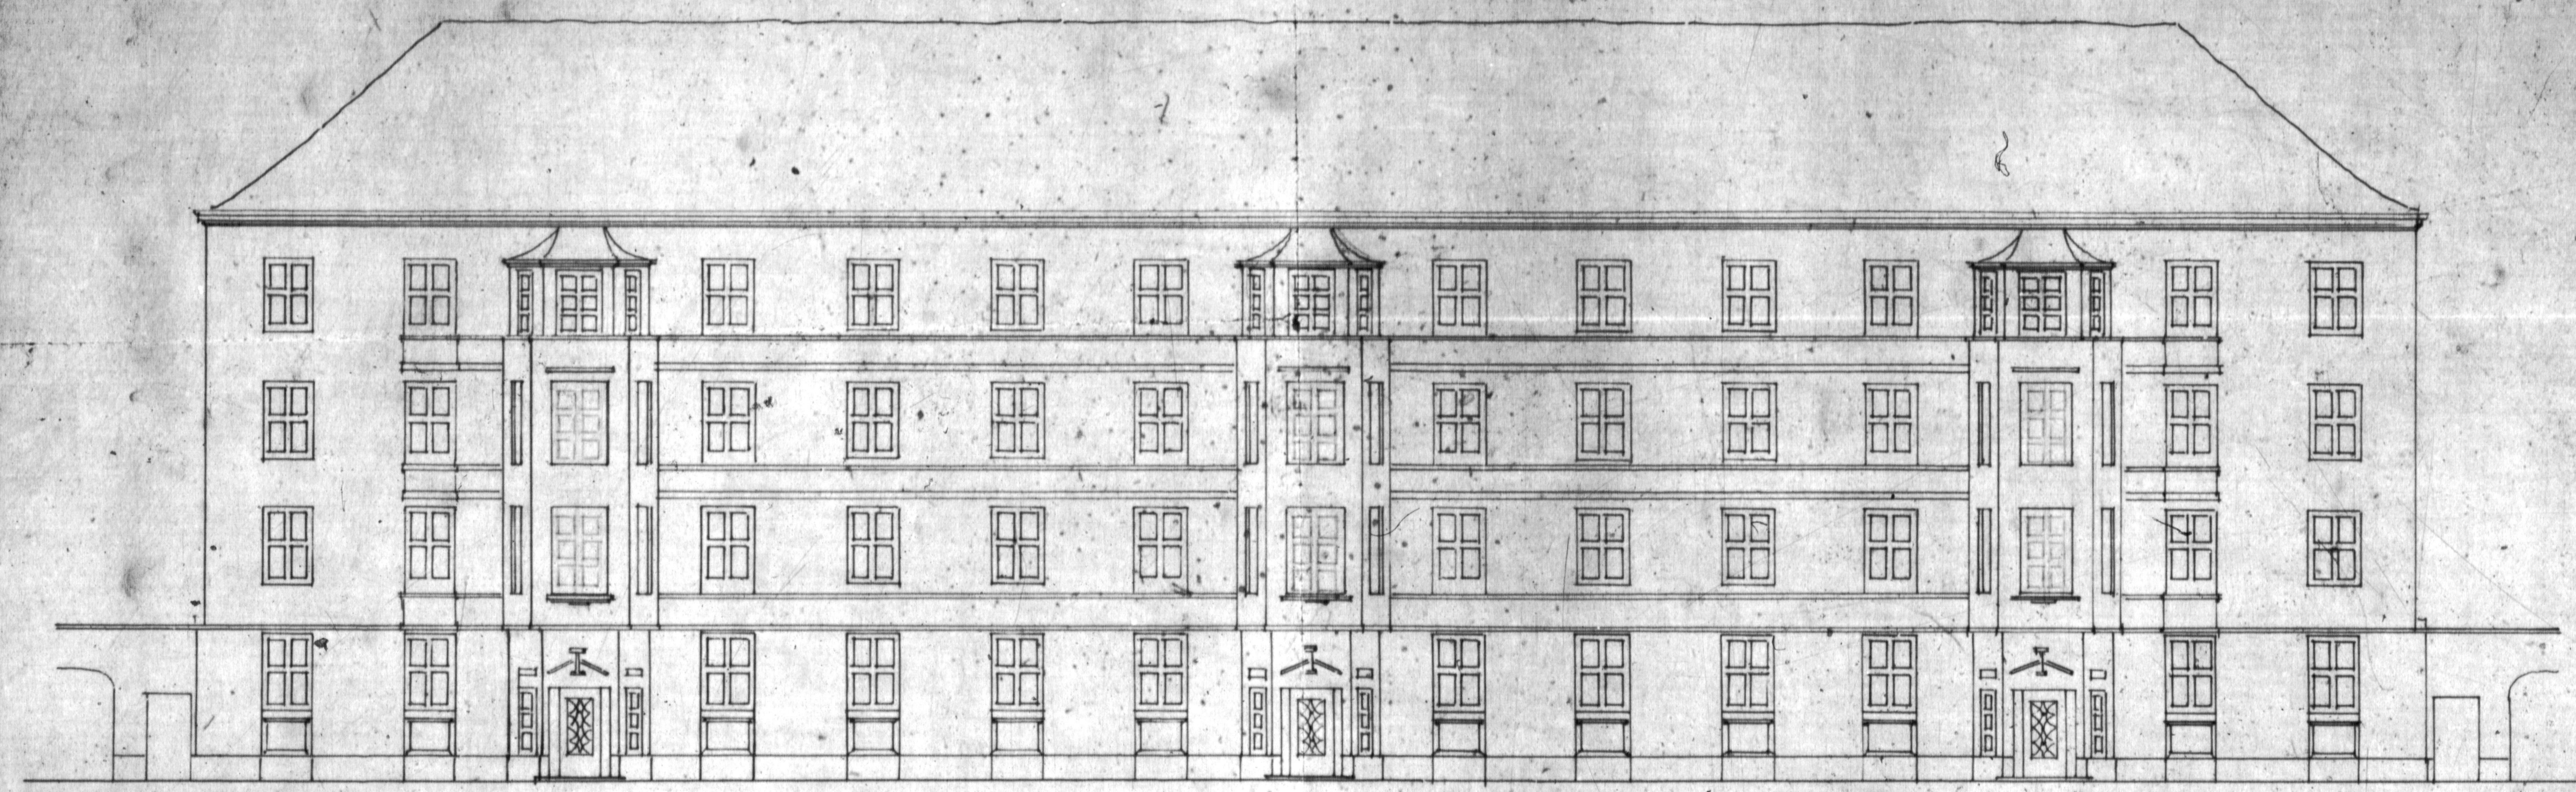

Kjøbenhavn 1922. P. Thane Ark.

TEGNINGENE ER
NEDFOTOGRAFERT - 21 X