



PARCEL AV KIRKEVEITOMTERNE -
 TEGNING II, III + IV.
 TVERSNIT.

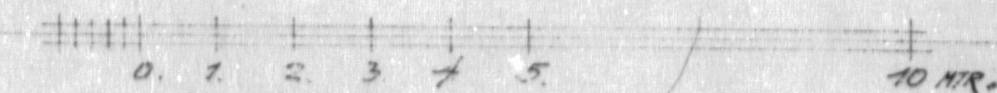

BYGNINGSKONTOR
 1. NO 921. 1921.
 2. NO 6.

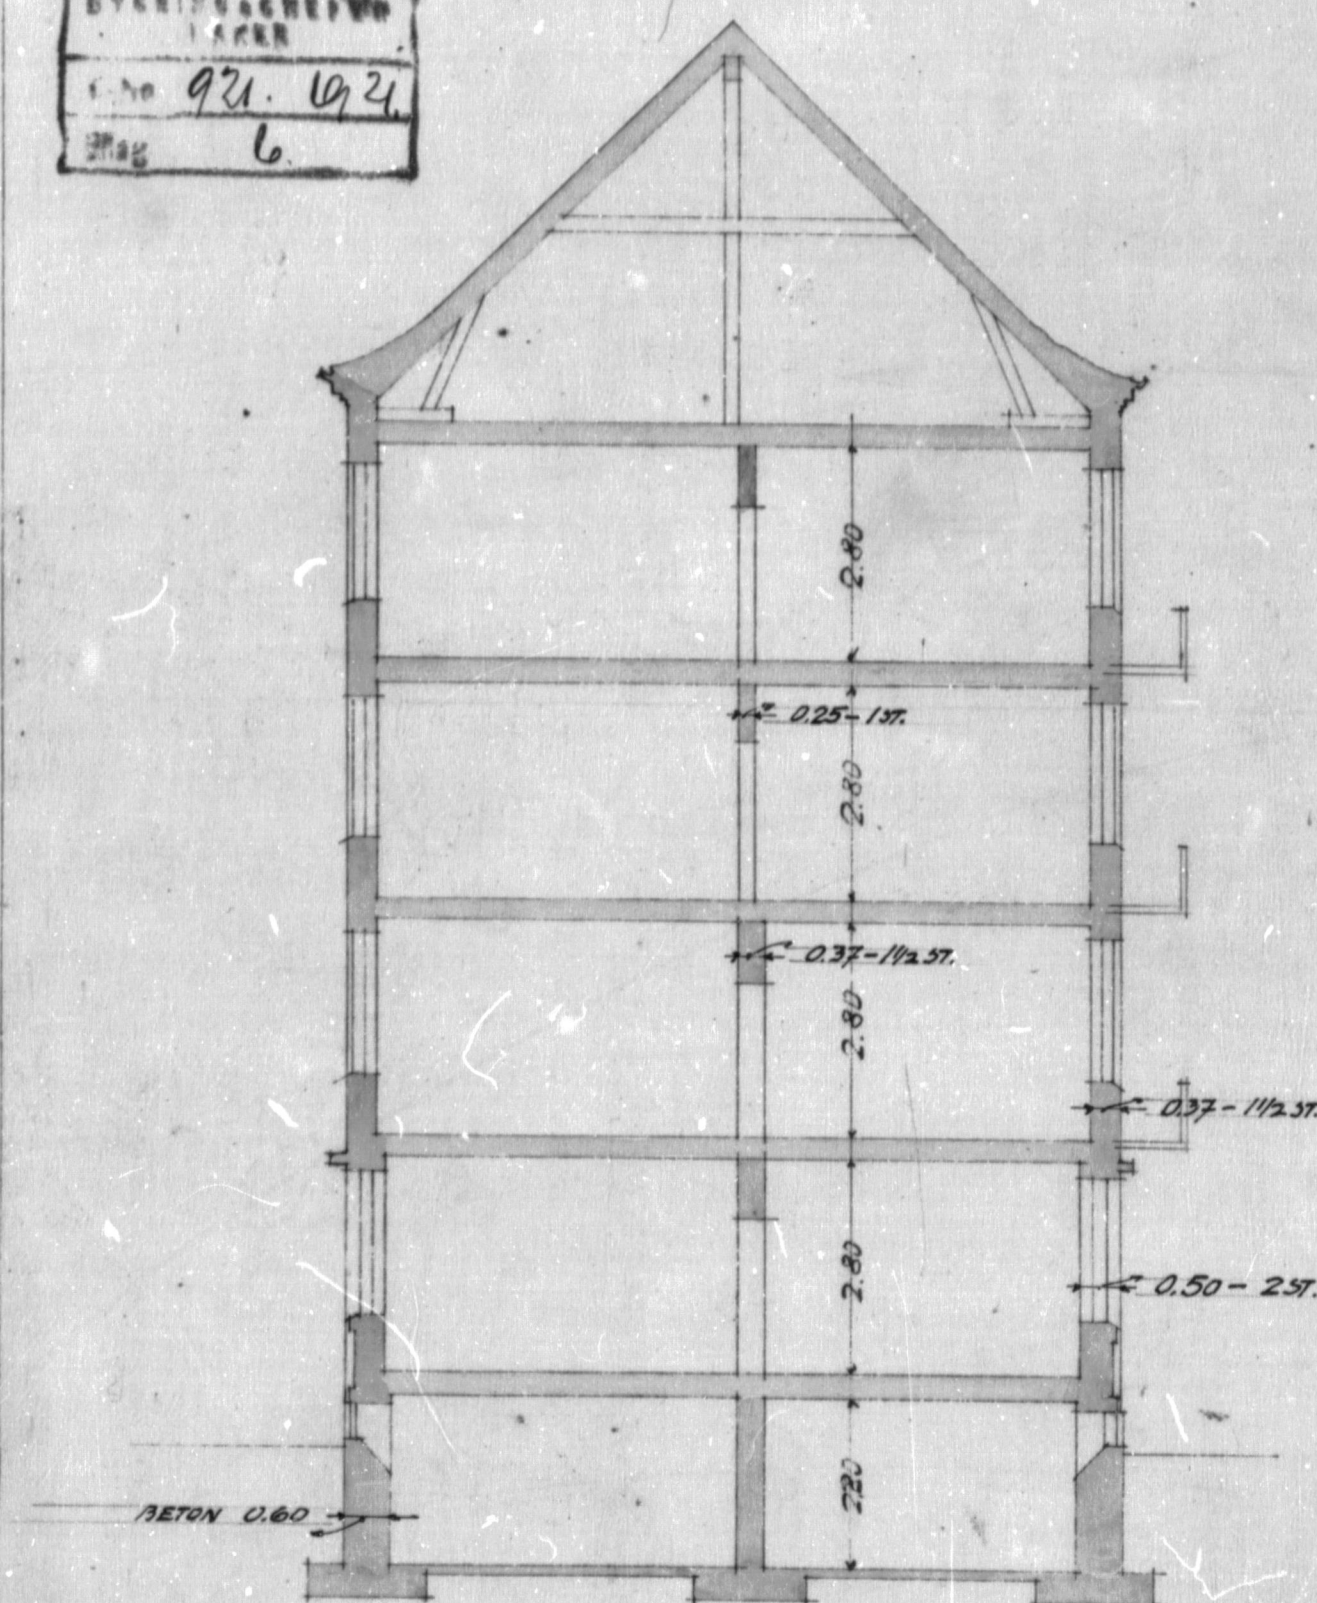

TEGNINGENE ER
 NEDFOTOGRAFERT - 14,8 X

